


2- Piazza Massena - Via Cornigliano (verso ponente)



1 - Via Cornigliano - Via Piana (verso ponente)

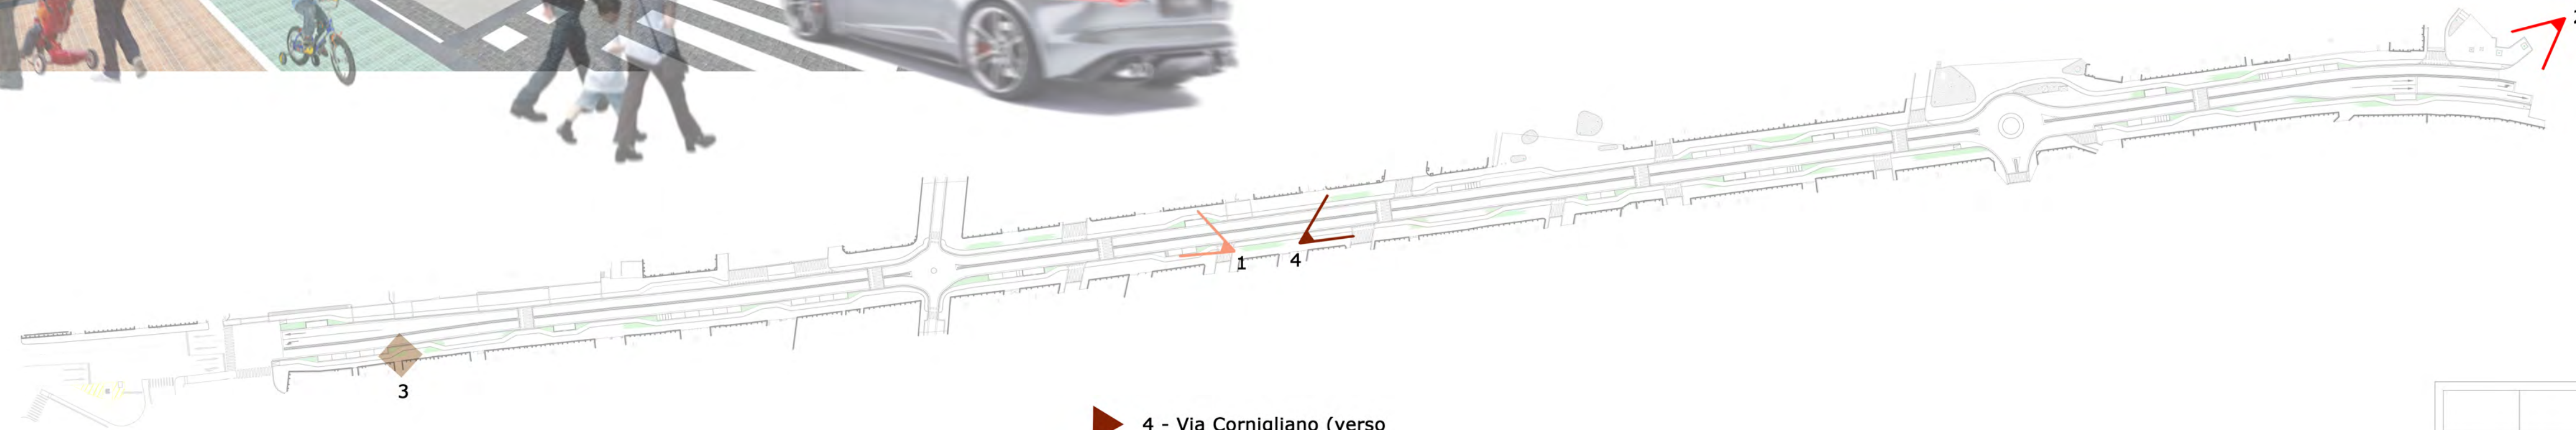


4 - Via Cornigliano (verso levante)



Planimetria 1:1500

3- Pavimentazione - a pettine - area pedonale verde

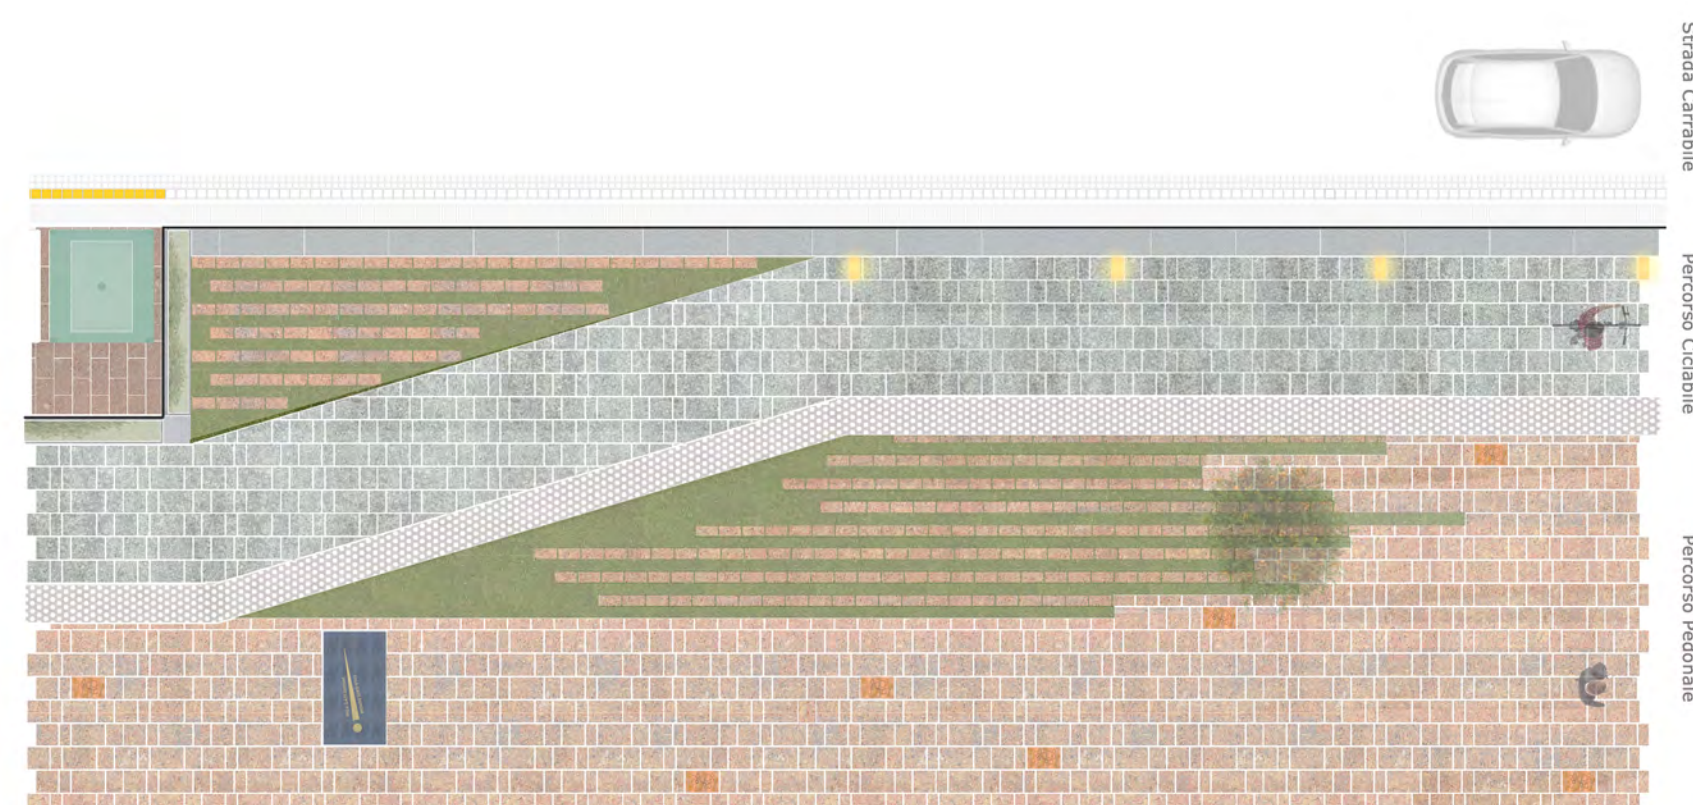

Revisione	Data	Oggetto revisione	Redatto	Controllato	Verificato	Approvato
Committente						
CAPOGRUPPO			RESPONSABILE UNICO PROCEDIMENTO			
Arch. Enrico PINNA			Dott. Enrico DA MOLO			
Progetto Architettonico						
Arch. Enrico PINNA Arch. Franco LORENZANI Arch. Alessandra BRUZZONE Arch. Riccardo ROSSI						
Progetto Strutturale e Impianti			Ing. Corrado TRASINO SITEC Engineering s.r.l.			
Intervento/Opera					Municipio VI - Medio Ponente	
RIQUALIFICAZIONE DI VIA CORNIGLIANO GENOVA					Quartiere Cornigliano	
Oggetto della tavola					Scala	Data
RENDER					-	28.04.2016
Livello Progettazione					DEFINITIVO	
DA.26					Tavola N°	