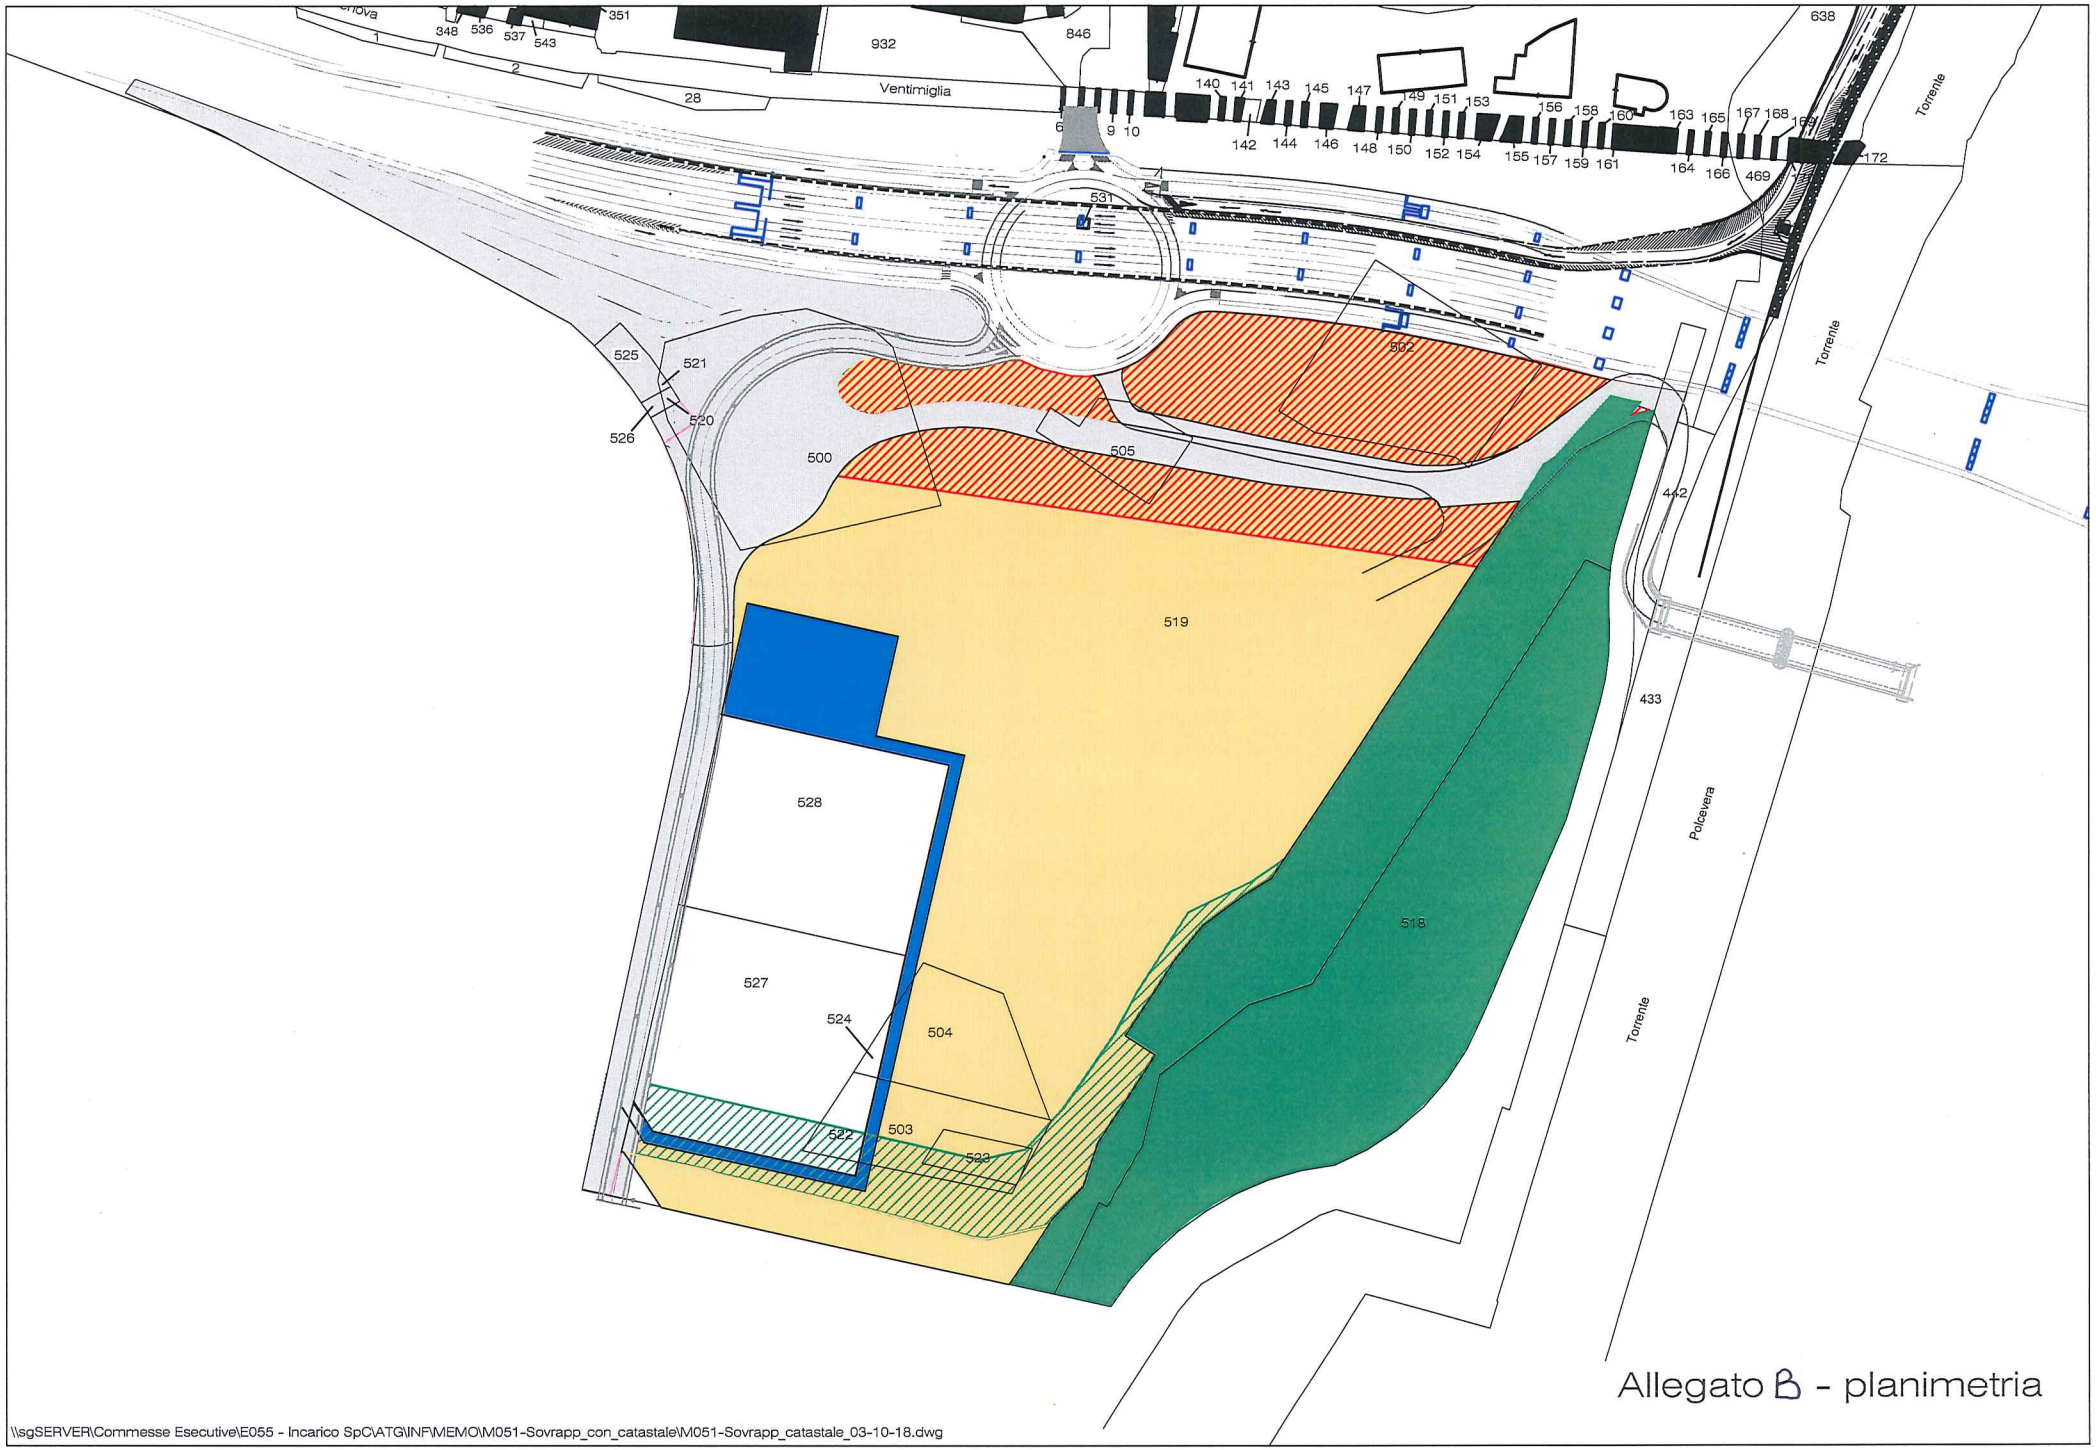

Allegato B - planimetria

\\sgSERVER\Commesse Esecutive\E055 - Incarico SpC\ATG\INF\MEMO\M051-Sovrapp_con_catastale\M051-Sovrapp_catastale_03-10-18.dwg